

PERIMETRAZIONE AREE DI SALVAGUARDIA



COMUNE DI LORO CIUFFENNA

Provincia di Arezzo



CAPTAZIONE DA CORSO D'ACQUA BORRO DEL CIGNO 2 FI00111

Proposta di perimetrazione delle aree di salvaguardia di cui all' art. 94 del D.Lgs. 152/2006



Tavola / Elaborato	Nome Elaborato	Scala:
T. A.1	RILIEVO OPERA DI PRESA	Data: 30/09/2021

Sedile:
INGEGNERIE TOSCANE Sede Firenze Via de' Sandis, 49 Cod. Fiscale e P.I. 06111950488

PROGETTISTA : DOTT. GEO. NICOLA CEMPINI COLLABORATORI : DOTT. DUCIO FALCONI


CONSULENZA TECNICA :	Studio Associato Noldi
COMMESSA I.T. :	INGIT15IGIE-PBAAF097

UFFICIO ESPROPRI E PATRIMONIO	Geom. Andrea Petrarchi Geom. Matteo Noldi	RESPONSABILE COMMITTENTE : ING. CRISTIANO AGOSTINI
DIRETTORE TECNICO INGEGNERIE TOSCANE :	ING. GIOVANNI SIMONELLI	RESPONSABILE DEL PROCEDIMENTO : DOTT. FRANCESCO TABANI


Rev.	Data	Descrizione / Motivo della revisione	Redatto	Controllato / Approvato
00	30/09/2021	Emissione	FALCONI	CEMPINI

BORRO DEL CIGNO 2 - Loro Ciuffenna

SEZIONE A-A

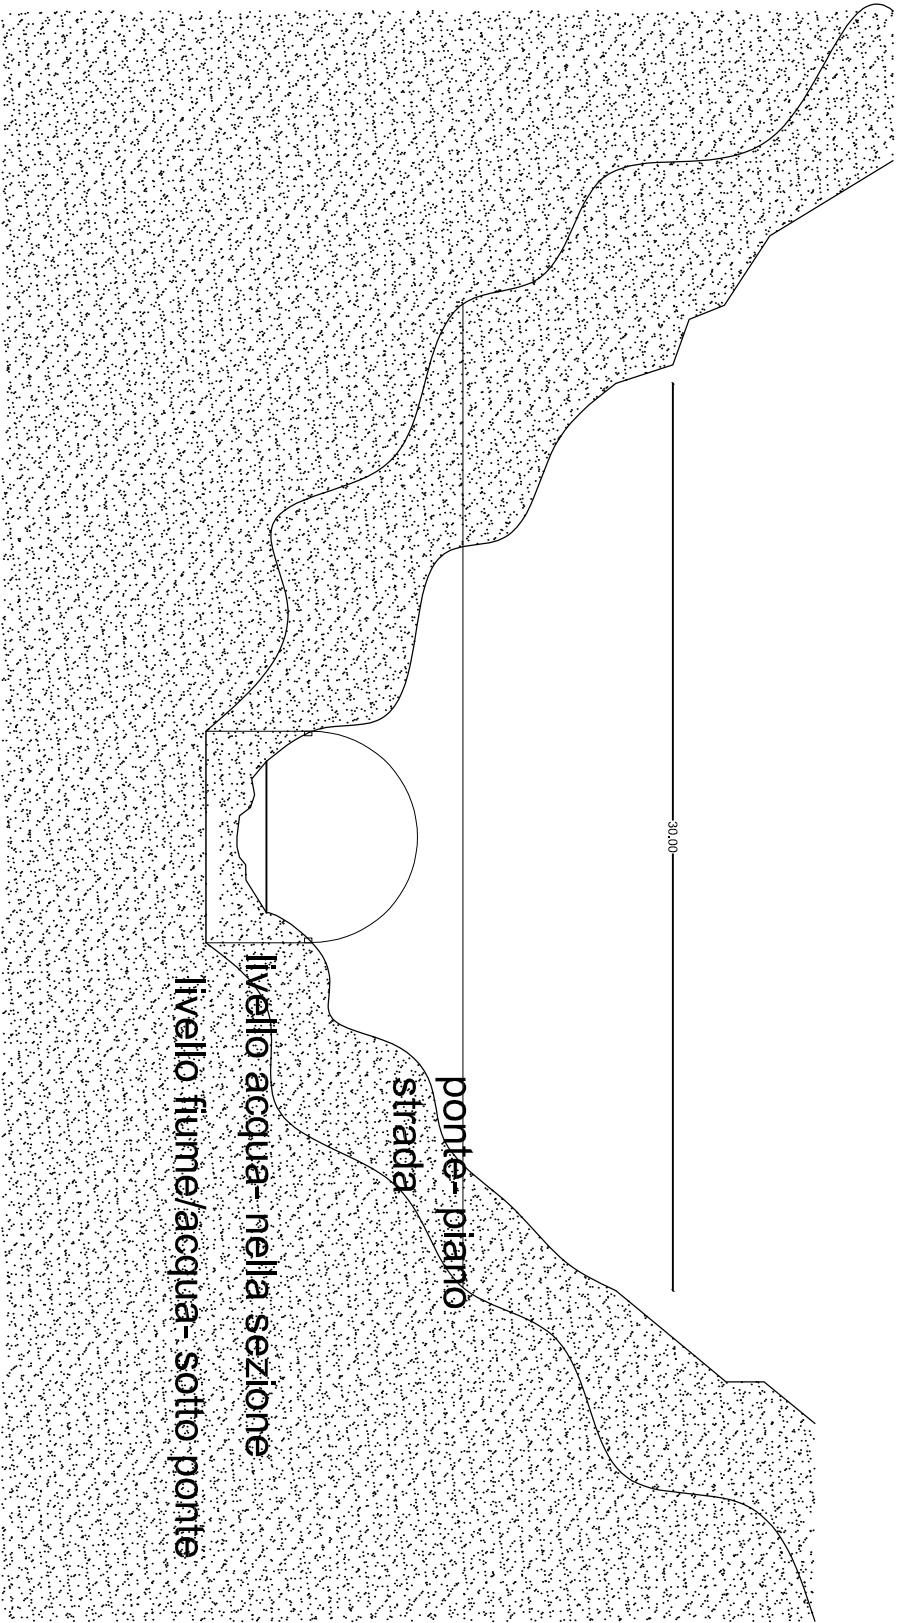

SEZIONE B-B

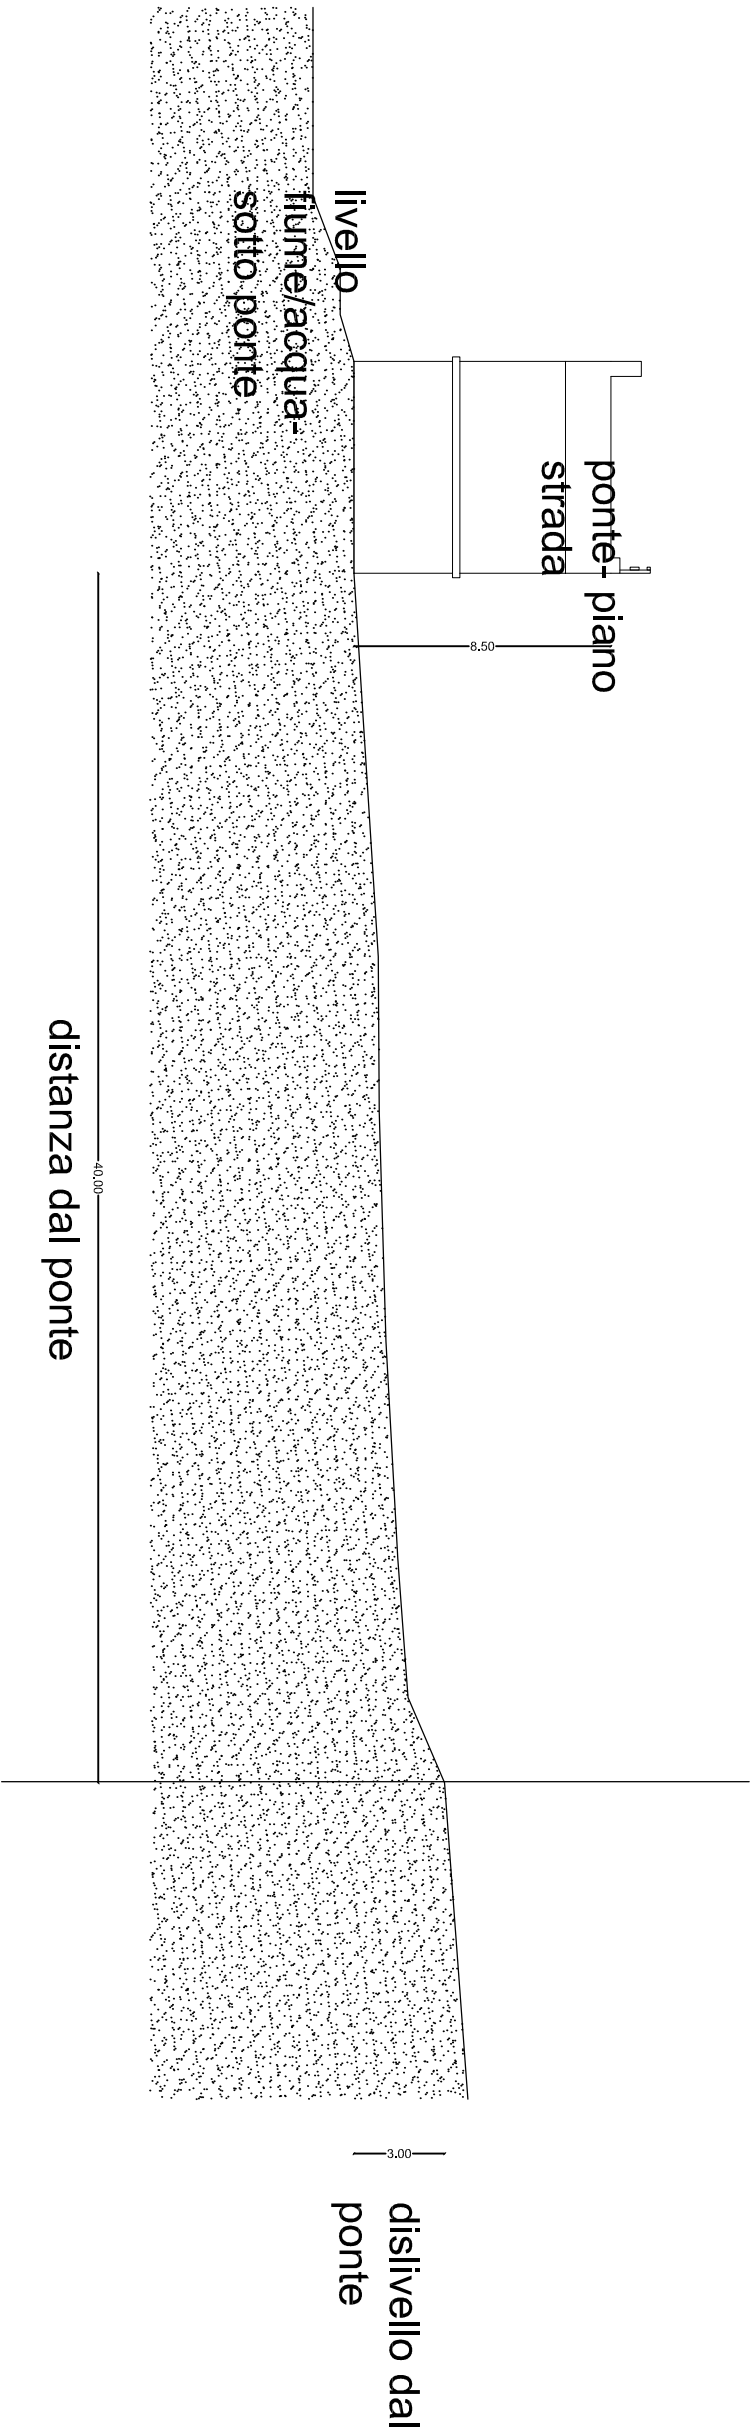

PIANTA

