PERIMETRAZIONE AREE DI SALVAGUARDIA

COMUNE DI PISTOIA
Provincia di Pistoia

Publiacqua

CAPTAZIONE DA CORSO D'ACQUA LIMENTRA SAMBUCA FI00064

Proposta di perimetrazione delle aree di salvaguardia di cui all' art. 94 del D.Lgs 152/2006



Tavola / Elaborato	Nome Elaborato:	Scala:
T.A.1	RILIEVO OPERA DI PRESA	Data: 30/09/2021

Settore: INGEGNERIE TOSCANE — Sede Firenze Via de Sanctis, 49 Cod. Fiscale e P.I. 06111950488


Organizzazione dotata di Sistema di Gestione Integrato certificato in conformità alla normativa ISO9001 - ISO14001 - OHSAS18001 - SA8000


PROGETTISTA : DOTT. GEOL NICOLA CEMPINI	*COLLABORATORI :* Dott. Duccio Falcioni
	CONSULENTI TECNICI : Studio Associato Nolledi
UFFICIO ESPROPRI E PATRIMONIO Geom Andrea Patriarchi, Geom. Matteo Masi	*COMMESSA I.T. :* INGT-TSIGE-PBAAF097
	RESPONSABILE COMMITTENTE : ING. CRISTIANO AGOSTINI
DIRETTORE TECNICO INGEGNERIE TOSCANE : ING. GIOVANNI SIMONELLI	*RESPONSABILE DEL PROCEDIMENTO :* DOTT. FRANCESCO TABANI

Rev.	Data	Descrizione / Motivo della revisione	Redatto	Controllato / Approvato
00	30/09/2021	Emissione	FALCIONI	CEMPINI

Proprietà riservata Vietata la riproduzione e la diffusione

SEZIONE TRASVERSALE AL SENSO DI SCORRIMENTO STATO ATTUALE Scala 1:100

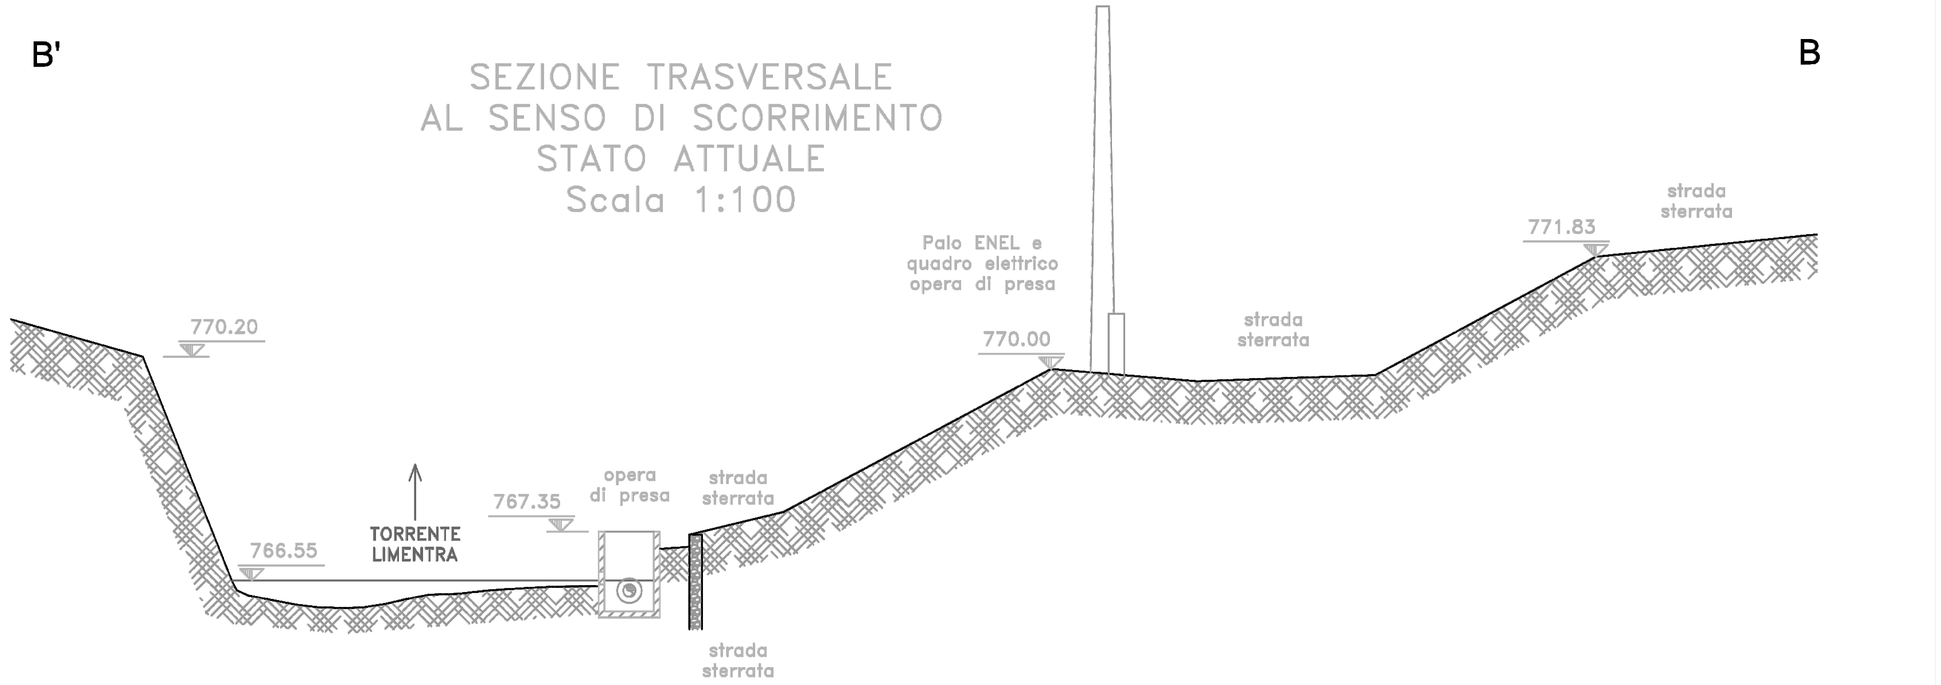

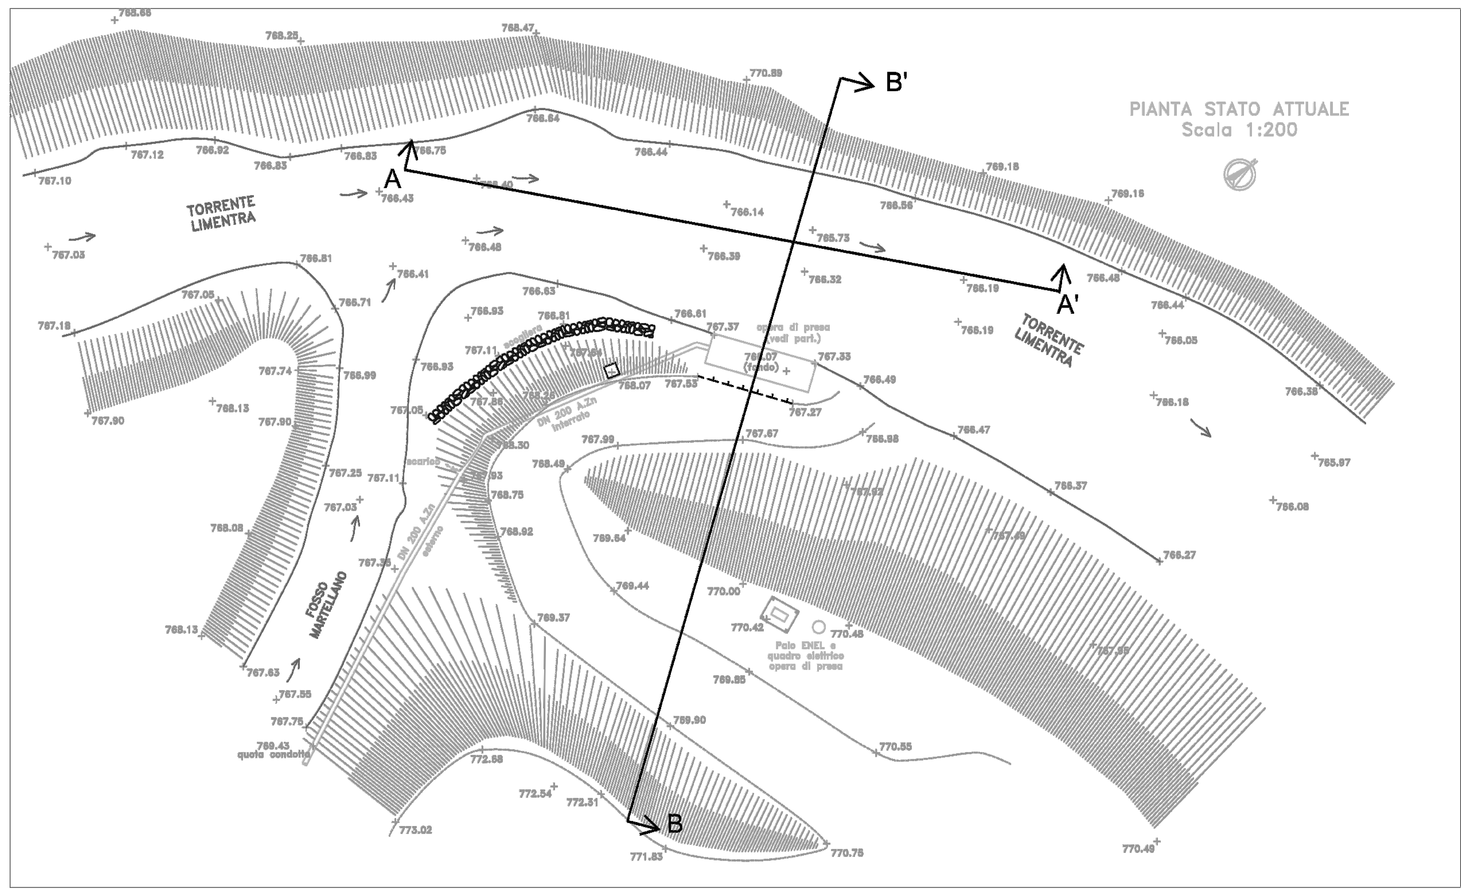

PARTICOLARE POZZETTO OPERA DI PRESA

PIANTA

