PERIMETRAZIONE AREE DI SALVAGUARDIA

Publiacqua

COMUNE DI MONTEMIGNAIO
Provincia di AREZZO

CAPTAZIONE FI00037 DOCCIA AL BAGNO 1

Proposta di perimetrazione delle aree di salvaguardia di cui all' art. 94 del D.Lgs 152/2006

Tavola / Elaborato	Nome Elaborato:	Scala:
T.ES.2	SOVRAPPOSIZIONE AEROFOTOGRAMMETRIA ESTRATTO DI MAPPA	Data: Settembre 2021

Settore:
INGEGNERIE TOSCANE Sede Firenze Via de Sanctis, 49 Cod. Fiscale e P.I. 06111950488
Organizzazione dotata di Sistema di Gestione Integrato certificato in conformità alla normativa ISO9001 - ISO14001 - OHSAS18001 - SA8000

PROGETTISTA : DOTT. GEOL NICOLA CEMPINI	*COLLABORATORI :* Dott. Duccio Falcioni
UFFICIO ESPROPRI E PATRIMONIO Geom Andrea Patrianchi, Geom. Matteo Masi	*COMMESSA I.T. :* INGT-TSIGE-PBAAF097
	RESPONSABILE COMMITTENTE : ING. CRISTIANO AGOSTINI
DIRETTORE TECNICO INGEGNERIE TOSCANE : *ING. GIOVANNI SIMONELLI*	*RESPONSABILE DEL PROCEDIMENTO :* DOTT. FRANCESCO TABANI

Rev.	Data	Descrizione / Motivo della revisione	Redatto	Controllato / Approvato
00	Settembre 2021	Emissione	Geom. Matteo Masi	Geom. Andrea Patrianchi

Proprietà riservata - Vietata la riproduzione e la diffusione

Sovrapposizione Aerofotogrammetria ed Estratto Catastale - scala 1:1.000

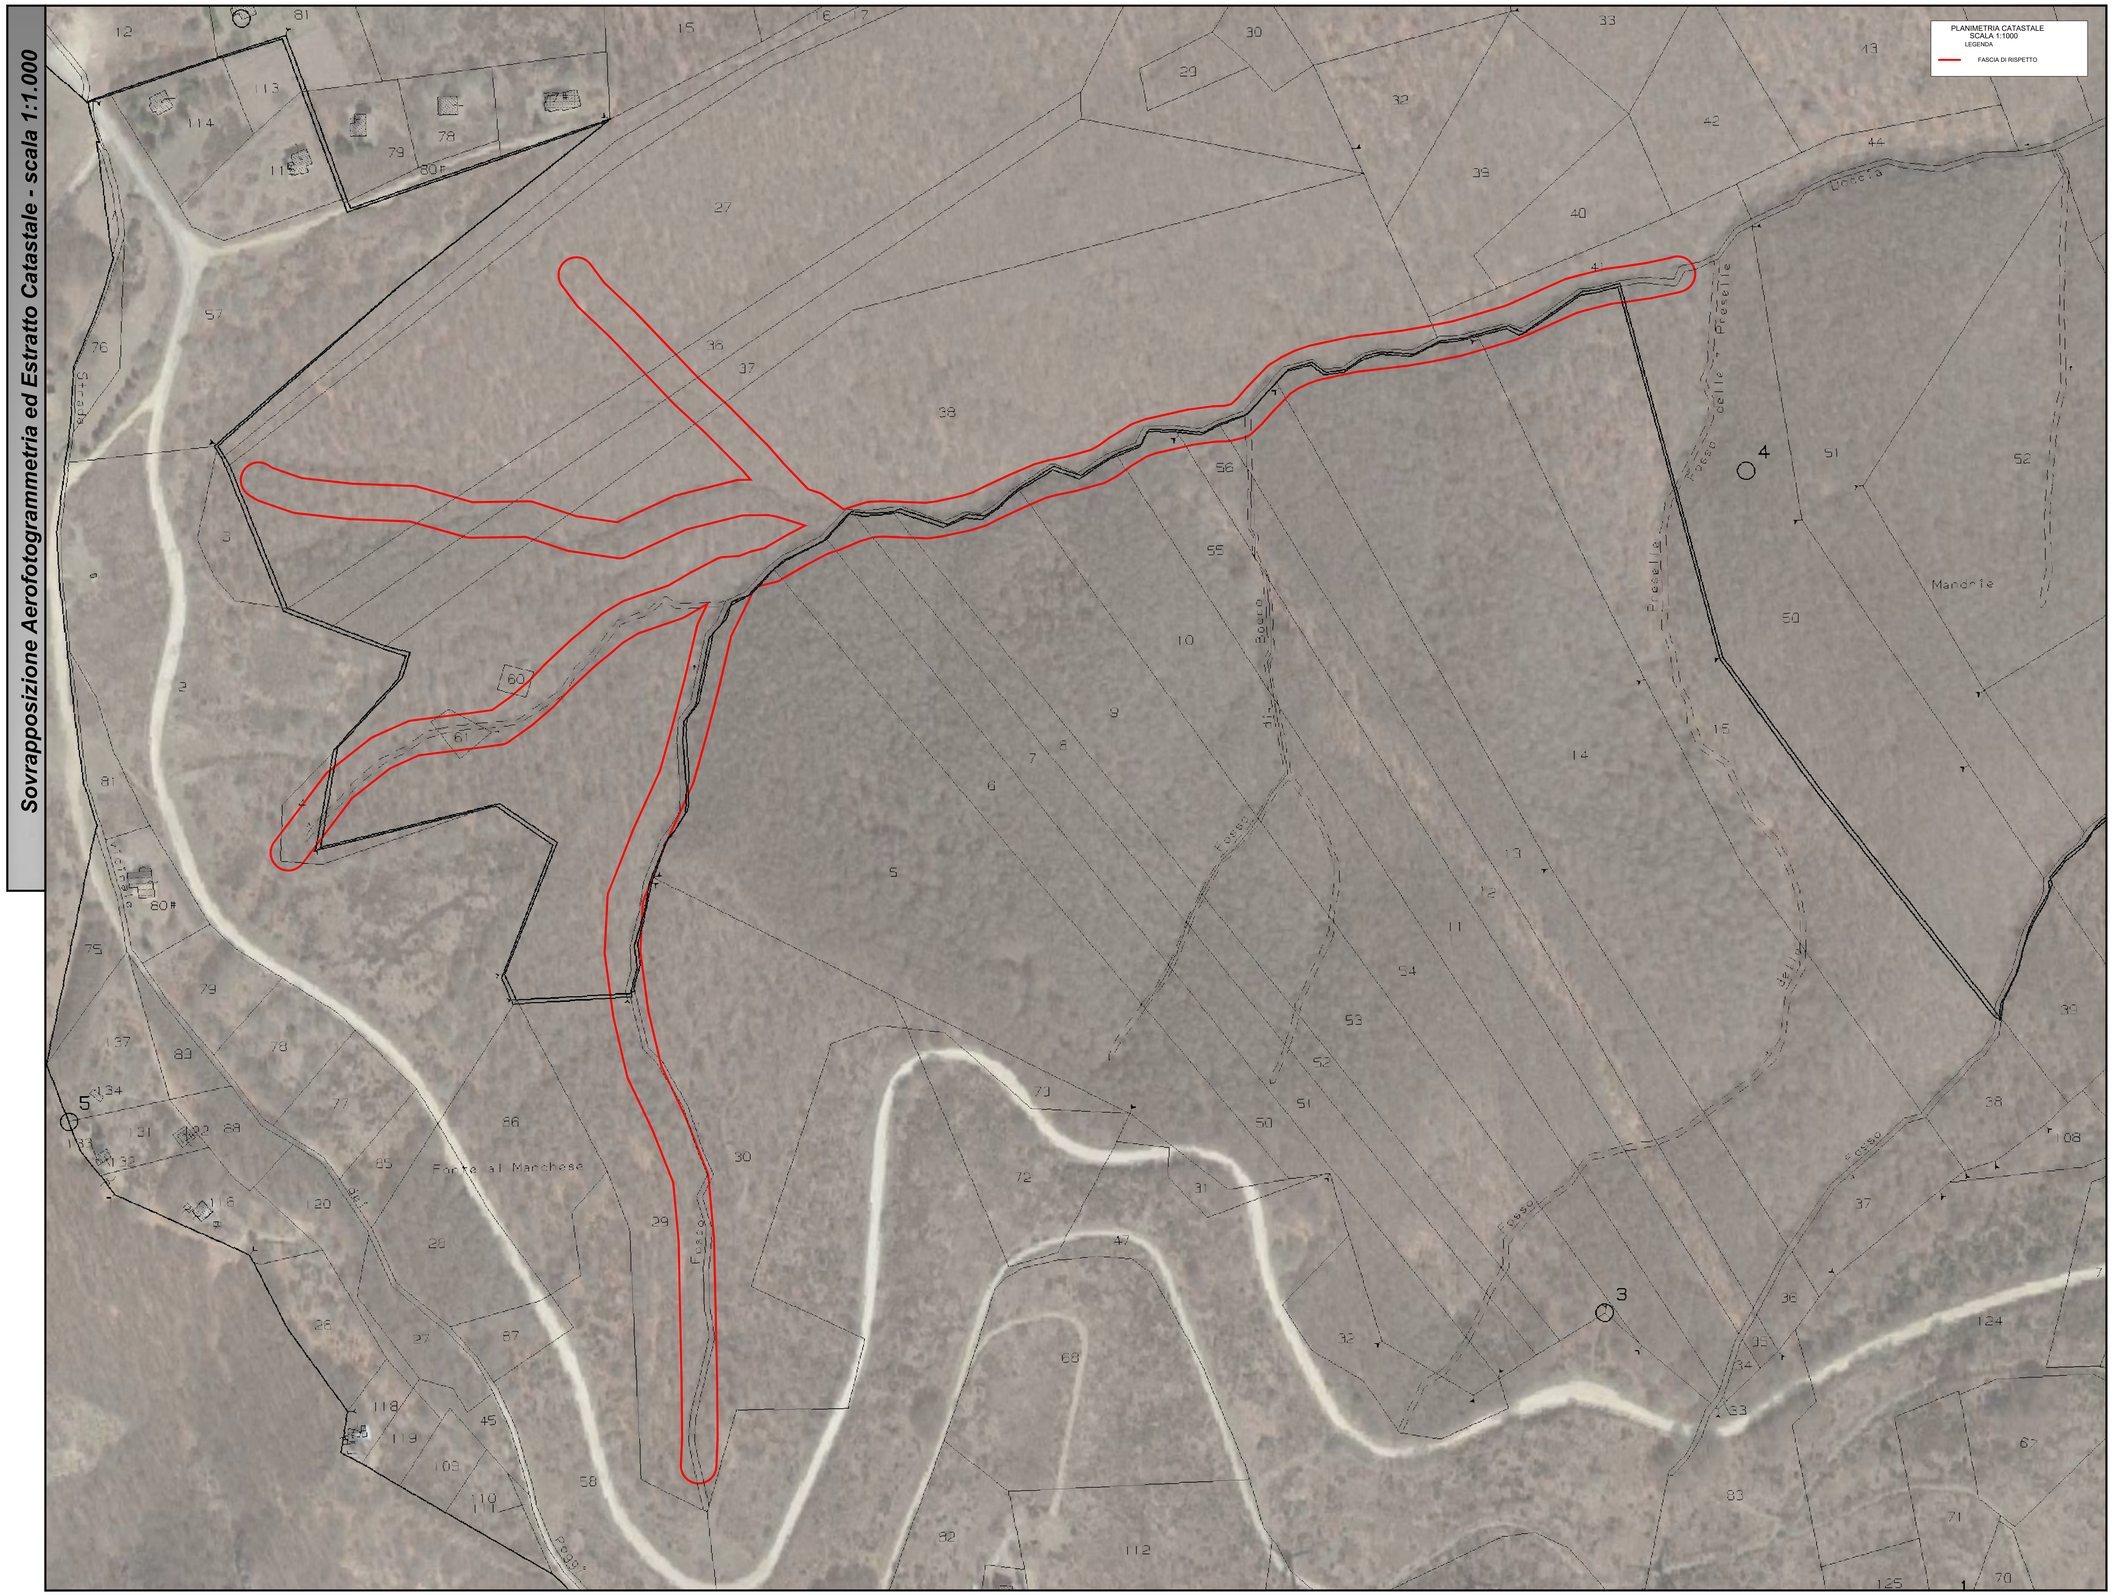
PLANIMETRIA CATASTALE
SCALA 1:1000
LEGENDA
FASCIA DI RISPETTO
Doccia
Fosso delle Fragelle
Fosso di Bacco
Mandrie
Fonte al Marchese
Fosso
Fosso
Fosso