

PERIMETRAZIONE AREE DI SALVAGUARDIA



COMUNE DI MONTEMIGNAIO
Provincia di Arezzo



CAPTAZIONE DA CORSO D'ACQUA DOCCIA AL BAGNO 2 FI00038

Proposta di perimetrazione delle aree di salvaguardia di
cui all' art. 94 del D.Lgs 152/2006




Tarda / Elaborato	Nome Elaborato:	Scala:
T.A.1	RILIEVO OPERA DI PRESA	Data: 30/09/2021

Settore: INGEGNERIE TOSCANE Organizzazione dotata di Sistema di Gestione Integrato certificato in conformità alla normativa ISO9001 - ISO14001 - OHSAS18001 - SA8000 Sede Firenze Via de Sanctis, 49 Cod. Fiscale e P.I. 06111950488			
PROGETTISTA :	DOTT. GEOL. NICOLA CEMPINI	COLLABORATORI :	Dott. Ducio Falcioni
		CONSULENTI TECNICI :	Studio Associato Nolledi
UFFICIO ESPROPRI E PATRIMONIO	Geom. Andrea Parricchi Geom. Matteo Masi	COMMESSA I.T. :	ING.TSIGE-PBAAF097
		RESPONSABILE COMMITTENTE :	ING. CRISTIANO AGOSTINI
DIRETTORE TECNICO INGEGNERIE TOSCANE :	ING. GIOVANNI SIMONELLI	RESPONSABILE DEL PROCEDIMENTO :	DOTT. FRANCESCO TABANI

Rev.	Data	Descrizione / Motivo della revisione	Redatto	Controllato / Approvato
00	30/09/2021	Emissione	FALCIONI	CEMPINI

Progetto riservato - Vietata la riproduzione e la diffusione

PIANTA

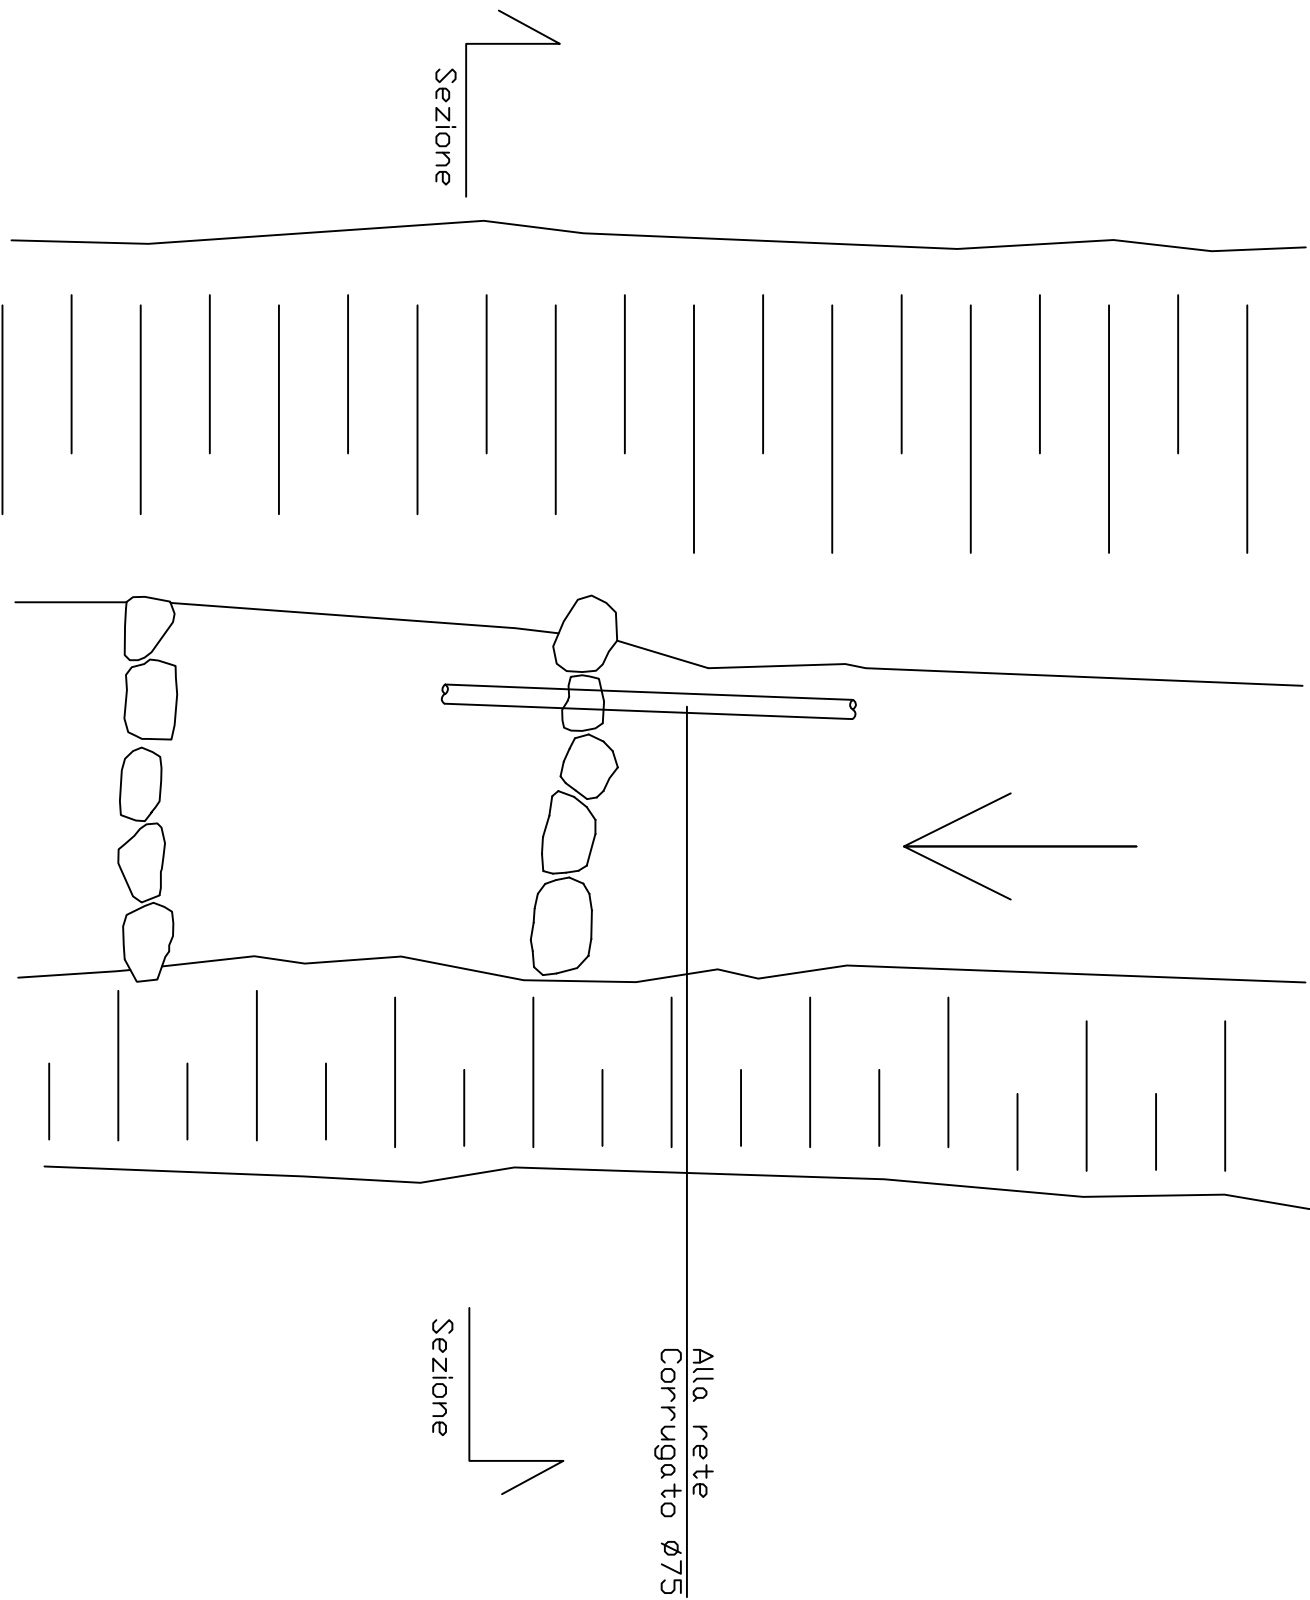

SEZIONE

