



COMUNE DI PISTOIA
Provincia di Pistoia

CAPTAZIONE DA CORSO D'ACQUA RENO FI00082



Proposta di perimetrazione delle aree di salvaguardia di
cui all' art. 94 del D.Lgs 152/2006



Tavola / Elaborato T.A.1	Nome Elaborato: RILIEVO OPERA DI PRESA	Scala: Data: 30/09/2021
------------------------------------	--	--------------------------------------

Settore: INGEGNERIE TOSCANE		Sede Firenze Via de Sancis, 49 Cod. Fiscale e P.I. 06111950488		
Organizzazione statale di Sistema di Gestione Integrato certificato in conformità alla normativa ISO9001 - ISO 14001 - OHSAS 18001 - SA8000				
PROGETTISTA :	DOTT. GEOL NICOLA CEMPINI	COLLABORATORI :	DOtt. Duccio Falconi	
		CONSULENTI TECNICI :	Studio Associato Nolledi	
UFFICIO ESPROPRI E PATRIMONIO	Geom. Andrea Parricchi Geom. Matteo Masi	COMMESSA I.T. :	INGT-TSIGE-PBAAF097	
		RESPONSABILE COMMITTENTE :	ING. CRISTIANO AGOSTINI	
DIRETTORE TECNICO INGEGNERIE TOSCANE :	ING. GIOVANNI SIMONELLI	RESPONSABILE DEL PROCEDIMENTO :	DOTT. FRANCESCO TABANI	
Rev.	Data	Descrizione / Motivo della revisione	Reditto	Controllato / Approvato
00	30/09/2021	Emissione	FALCIONI	CEMPINI

Progetto autorizzato. Validato la perimetrazione e la diffusione

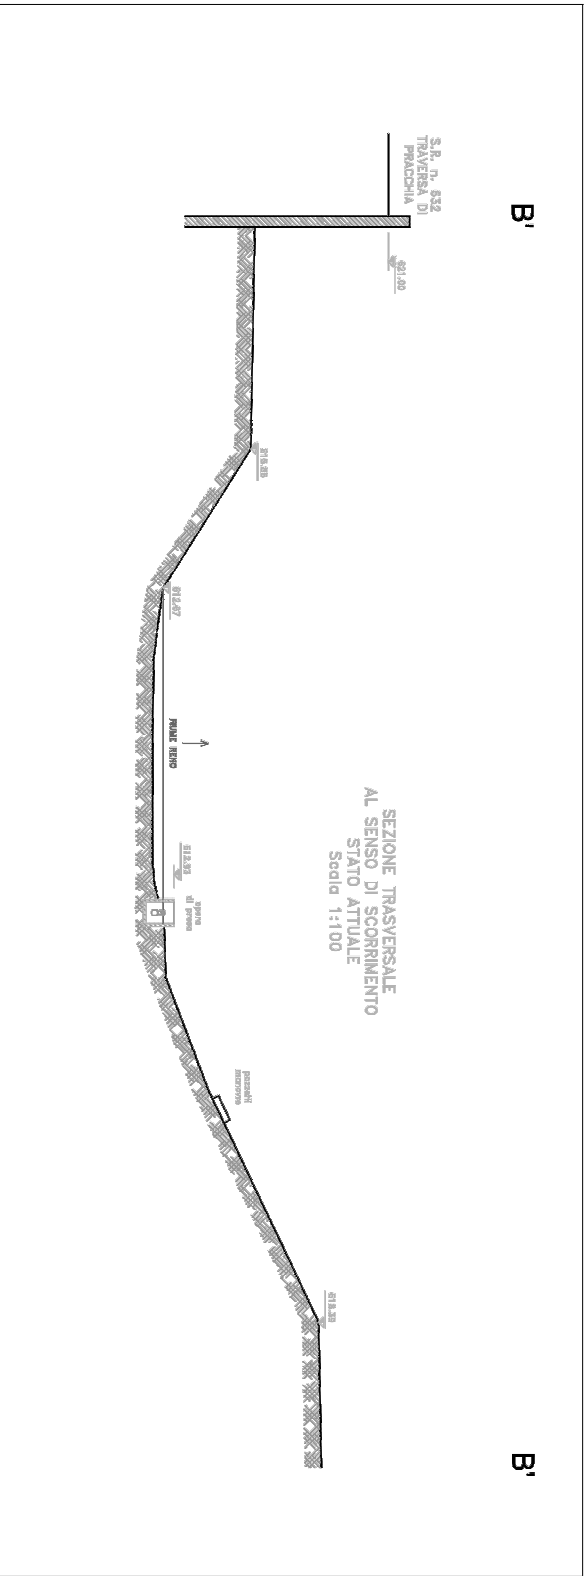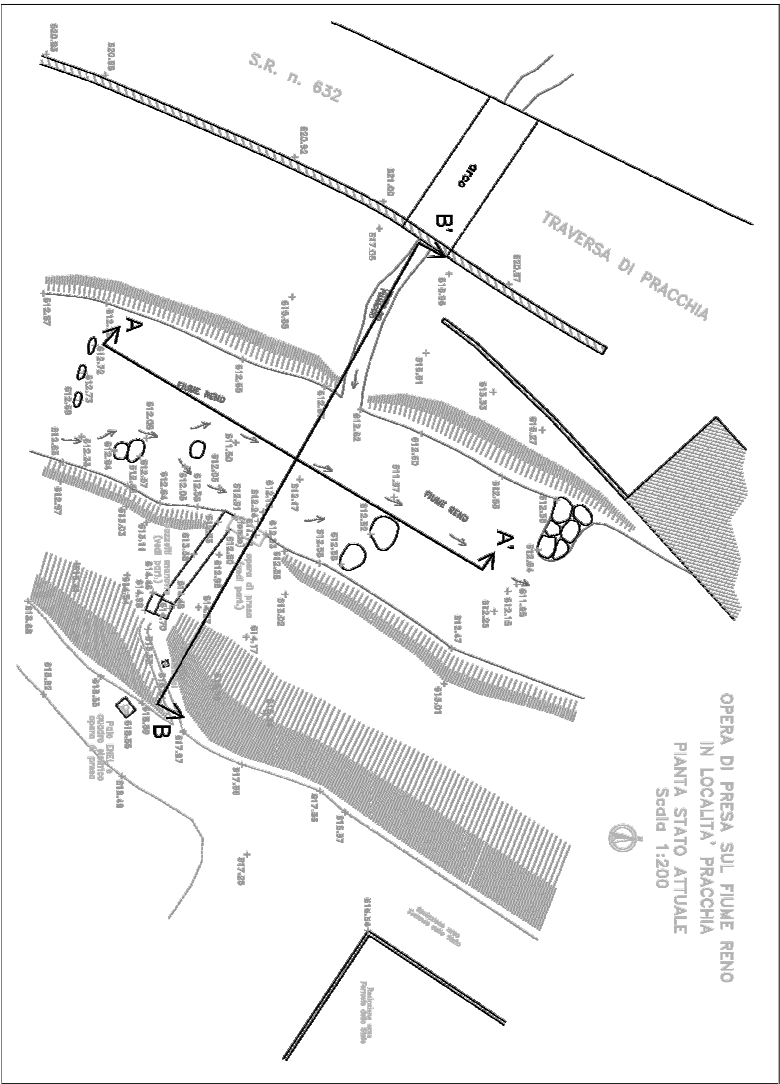

PARTICOLARE POZZETTO
OPERA DI PRESA
PIANTA

